


- ### Legende
- Gleis
 - Besondere Bahnkörper
 - Bahnsteig
 - Gehweg
 - Geh- und Radweg
 - Radweg
 - Teilsanierung Mosaikpflaster
 - Gehweg Radfahrer frei
 - Fahrbahn
 - Fahrbahn (Pflaster)
 - Zufahrten
 - Parkplätze
 - Grünfläche
 - Rinneplatte (b = 30 cm)
 - Pendelrinne
 - Deckensanierung Fahrbahn
 - Rippenplatten
 - Noppenplatten
 - Querneigung
 - Bordanlage
 - nachrichtliche Darstellung/Fremdplanung
 - Grunderwerbfläche
 - Abbruch
 - aufgemessener bestehender Baum
 - bestehender Baum
 - zu fallender Baum
 - Neue Baumpflanzung
 - Sichtfläche / Sichtdreieck
 - Fahrleitungsmast
 - Rückbau Fahrleitungsmast
 - Straßeneinlauf
 - Pflasterrinne
 - Grundstückszufahrt
 - Hauseingang

Nr.	Art der Änderung	Datum	Zeichen

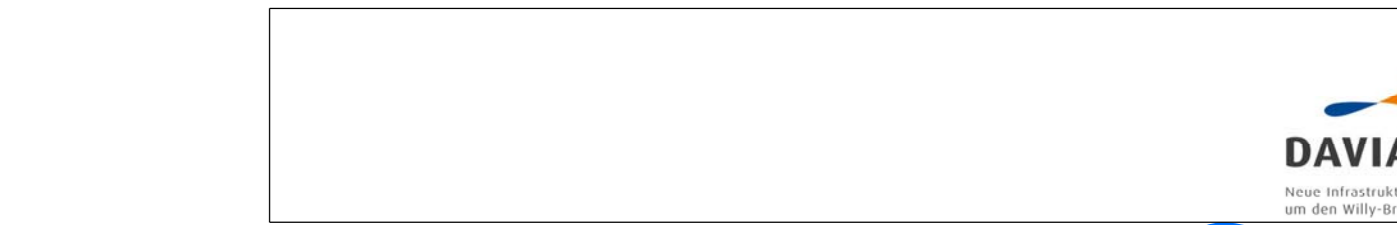

HEAG MOBILO	HEAG mobilo GmbH Klappacher Straße 172 64285 Darmstadt	Wissenschaftsstadt Darmstadt	Wissenschaftsstadt Darmstadt der Magistrat Stadtplanungsamt
--------------------	--	---------------------------------	---

Bearbeitet im Auftrag der HEAG mobilo GmbH	Mailänder Consult	Mailänder Consult GmbH Malystraße 13 • 76133 Karlsruhe T 0 721 93280-0 • F 0 721 93280-10	<table border="1"> <tr> <th>Datum</th> <th>Name</th> </tr> <tr> <td>bearb. 03.2016</td> <td>NV</td> </tr> <tr> <td>gezeichnet 03.2016</td> <td>Biu</td> </tr> <tr> <td>geprüft 03.2016</td> <td>Kr</td> </tr> </table>	Datum	Name	bearb. 03.2016	NV	gezeichnet 03.2016	Biu	geprüft 03.2016	Kr
Datum	Name										
bearb. 03.2016	NV										
gezeichnet 03.2016	Biu										
geprüft 03.2016	Kr										

Entwurfsplanung

Ortslage : Darmstadt	Bezeichnung der Unterlage:
Straße : Bismarckstrasse Ost	Anlage
Haltestelle : -	Blatt 5 von 7
Projekt-Nr.:	Unterlagen-Nr.:
	Maßstab: 1:250

Nahverkehrsstation Bismarckstraße - Willy-Brandt-Platz -
Möldenplatz - Lusenplatz
Neugestaltung der Bismarckstraße Ost
und Willy-Brandt-Platz

--	--

VORABZUG
Bearbeitungsstand 24.05.2016